



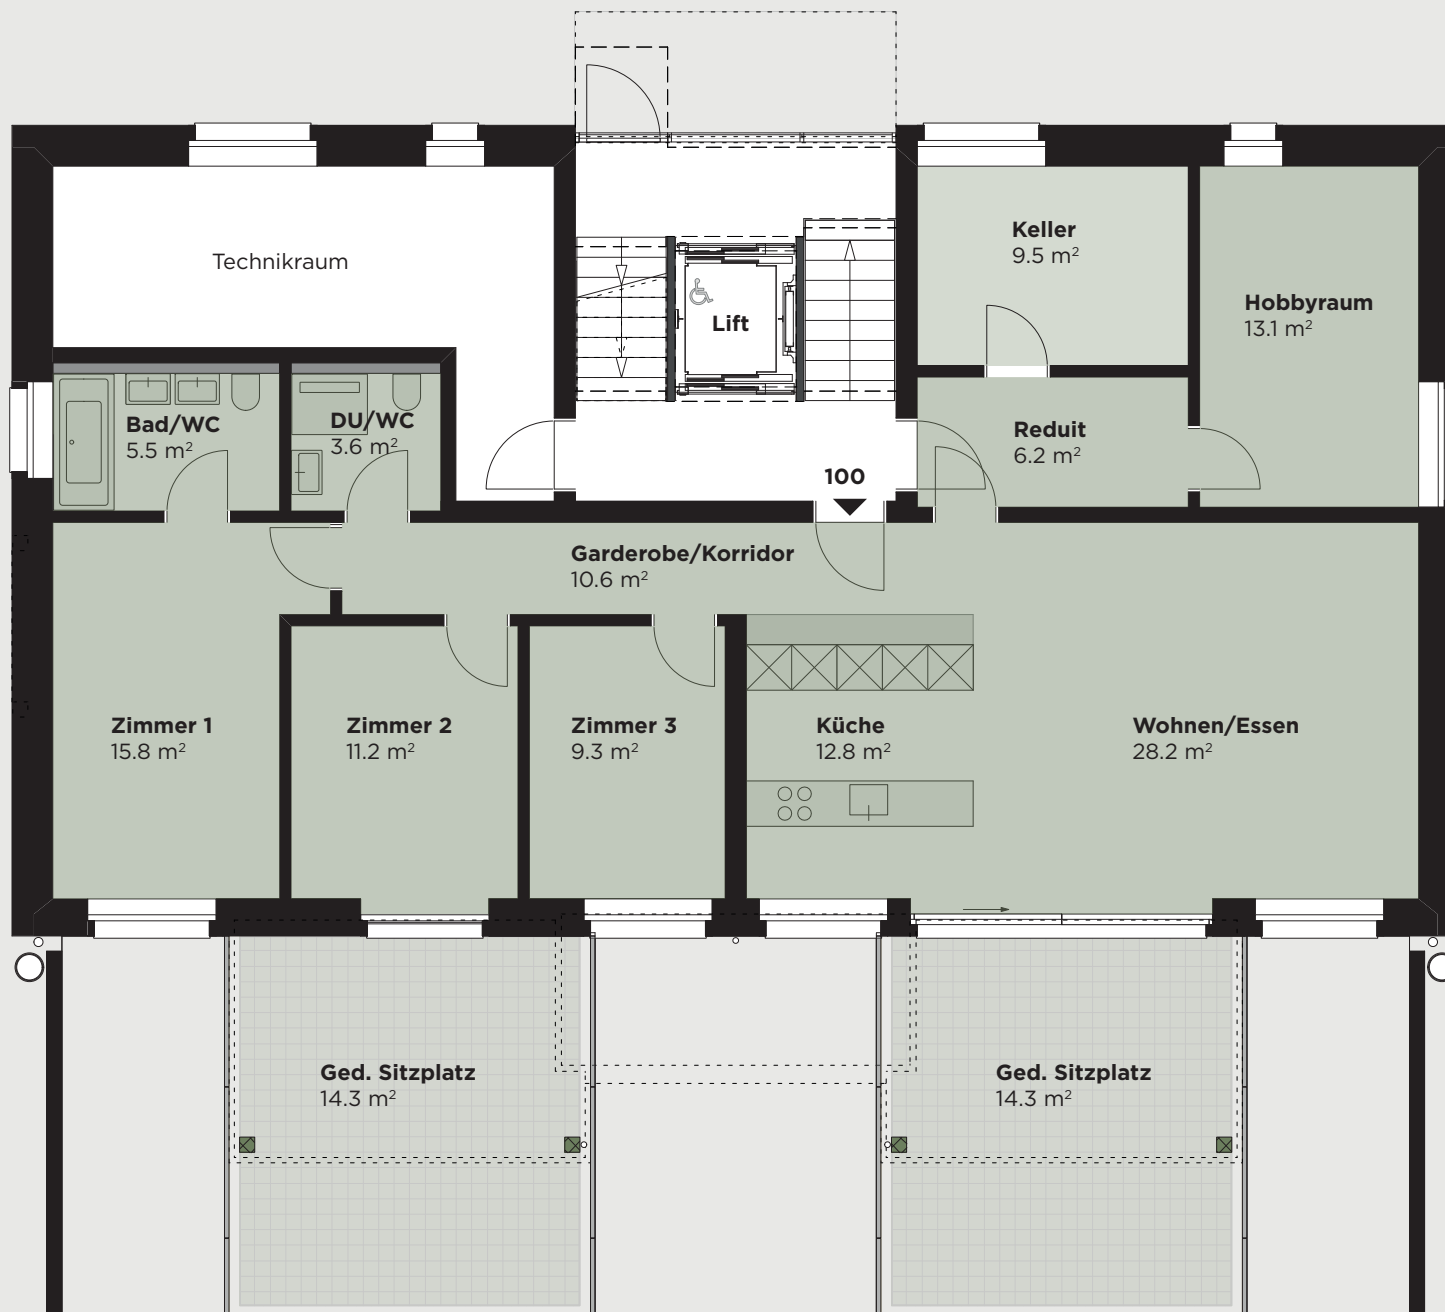

DIE GRUNDRISSSE


ERDGESCHOSS

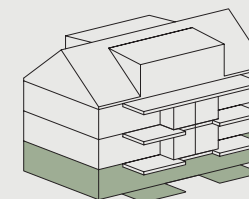

WHG 100

4.5-Zimmer

Wohnfläche	116.2 m ²
Gedeckte Sitzplätze	28.6 m ²
Aussenfläche total	201.0 m ²
Keller	9.5 m ²

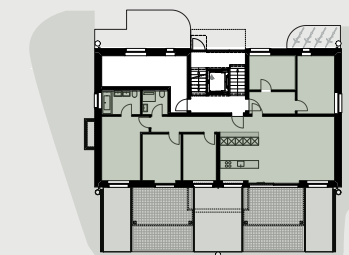

360°
Wohnungs-
rundgang



Massstab 1:100

0 m 5 m